


Słupki do siatkówki, aluminiowe z naciąganiem śrubowym

Skala 1:30

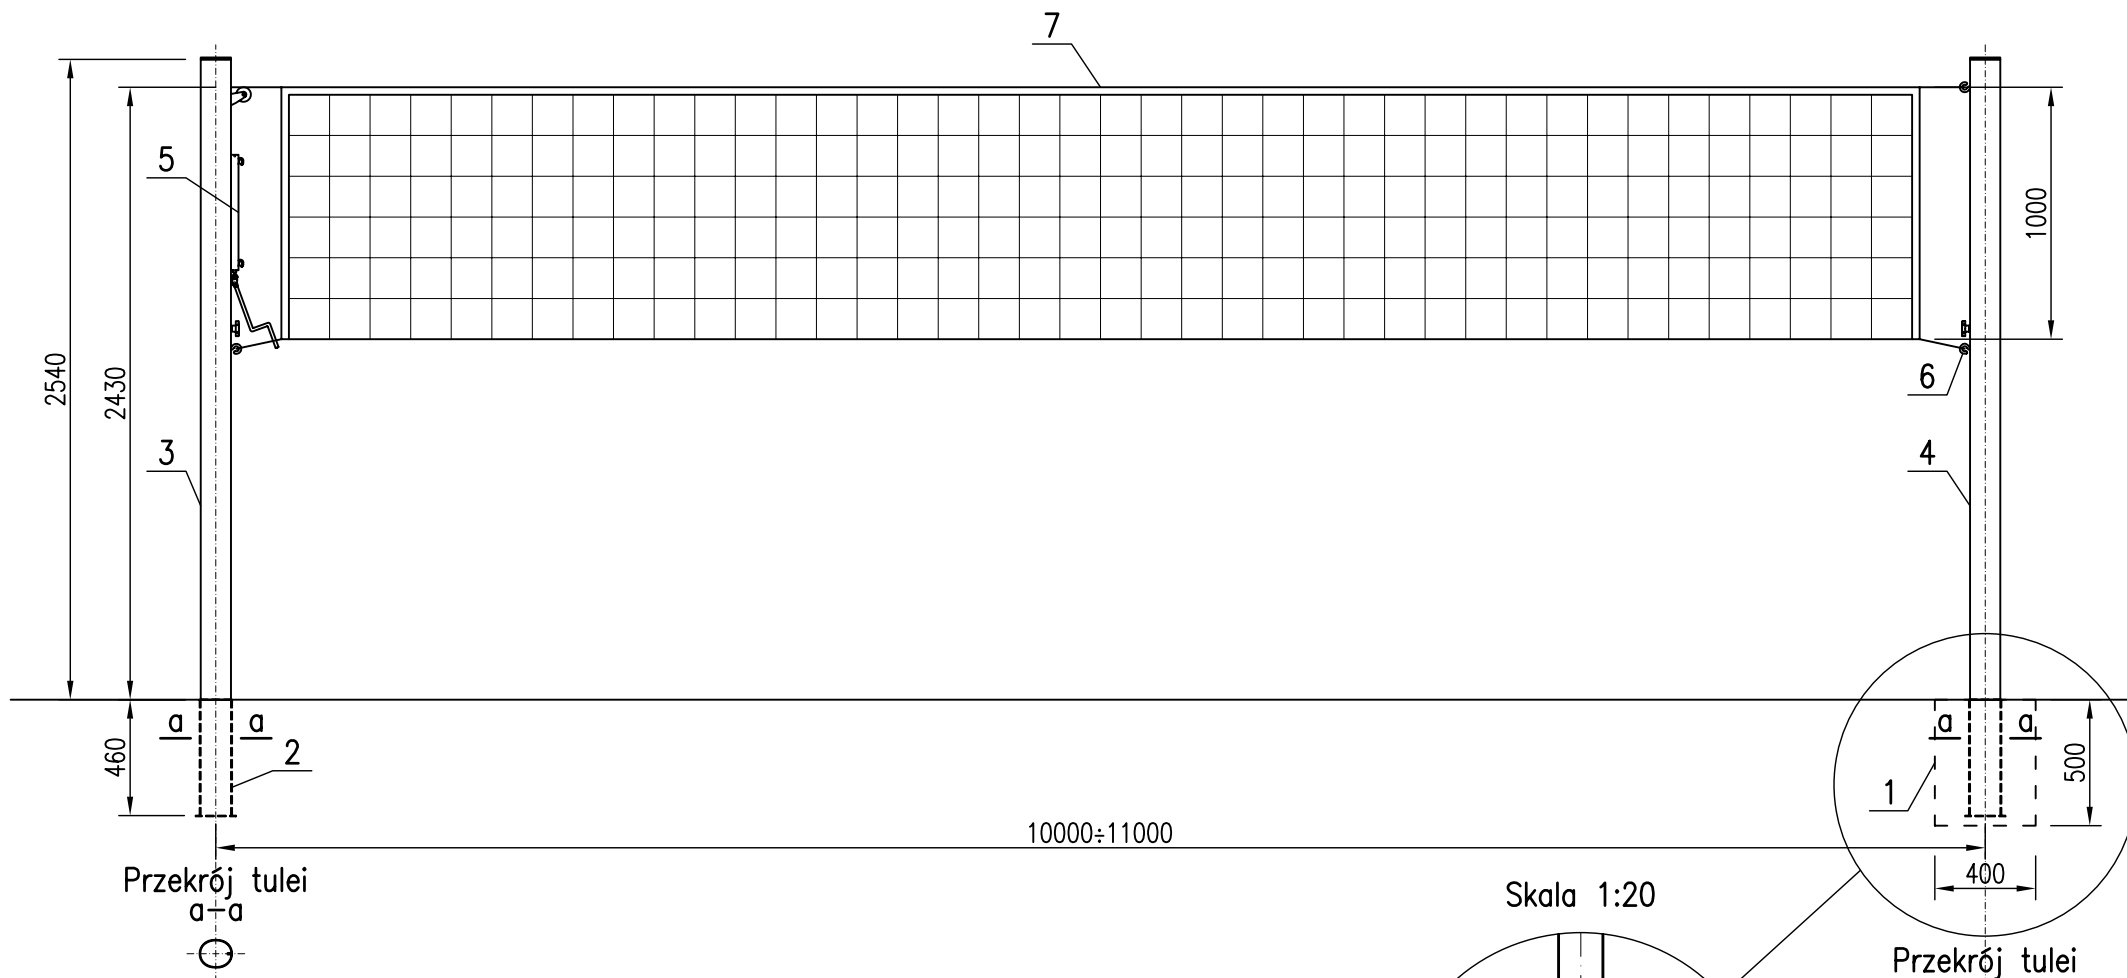

Przekrój tulei
a-a

10000±11000

Skala 1:20

Przekrój tulei
a-a

Legenda:

- 1. Beton
- 2. Tuleja
- 3. Słup I
- 4. Słup II
- 5. Listwa z rolką
- 6. Listwa z zaczepami
- 7. Siatka

